

Supersankarit ihme kaupunki Kemissä -näyttelysuunnitelma ja toteutus 2008




Näyttelyn logotunnus,
Ilpo Koskela 2008.

Kemin sarjakuvakeskus ry tilasi kyseisen näyttelyn suunnittelun ja toteutuksen rakennusvalmiiksi materiaaleiksi saakka. Näyttely sijoitettiin rakennuksen sisälle omaksi osastokseen ja se oli esillä vajaan kahden kuukauden ajan kesällä 2008. Tämän jälkeen näyttely purettiin elementeiksi ja varastoitiin myöhempää käyttöä varten.

Ilpo Koskela suunnitteli näyttelyn ja sen tilankäytön sekä valmisti painokuntoon kaikki siihen liittyvät tulostettavat pinnat, valvoen niiden valmistuksen ja pystytyksen.

Lähtökohdaksi valittiin teos *Les Daniels – Chip Kidd – Geoff Spear : The Golden Age of DC Comics – 365 days*. Abrams 2004. ISBN 978-0-8109-4969-0. 744 sivua.


Suuri osa näyttelyn kuvista skannattiin teoksesta ja käsiteltiin sekä taitettiin valmiiksi julkaisuoriginaaleiksi. Kuvien käyttöön kysyttiin lupa teoksen julkaisijalta.

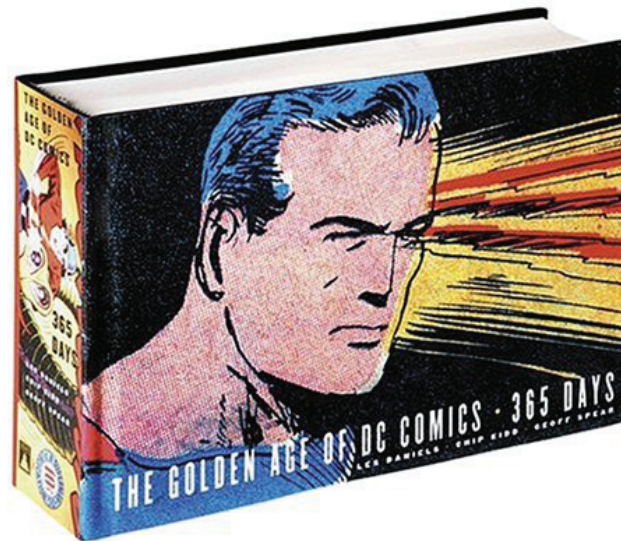


Seinäpintojen lisäksi tila täytettiin kustannusyhtiöltä lainatuilla hahmopatsailla ja vitriineihin sijoitetuilla hahmoaiheisilla sarjakuva-albumeilla, elokuvien promootio-materiaaleilla, pienoismalleilla ja leikkakaluilla.

Mittapiirros

- runko 2" x 4" puutavaraa, kehikon korkeus 240 cm
- pinnat 5 mm kennolevyä, korkeus 240 cm, pintaa yhteensä 41,2 m


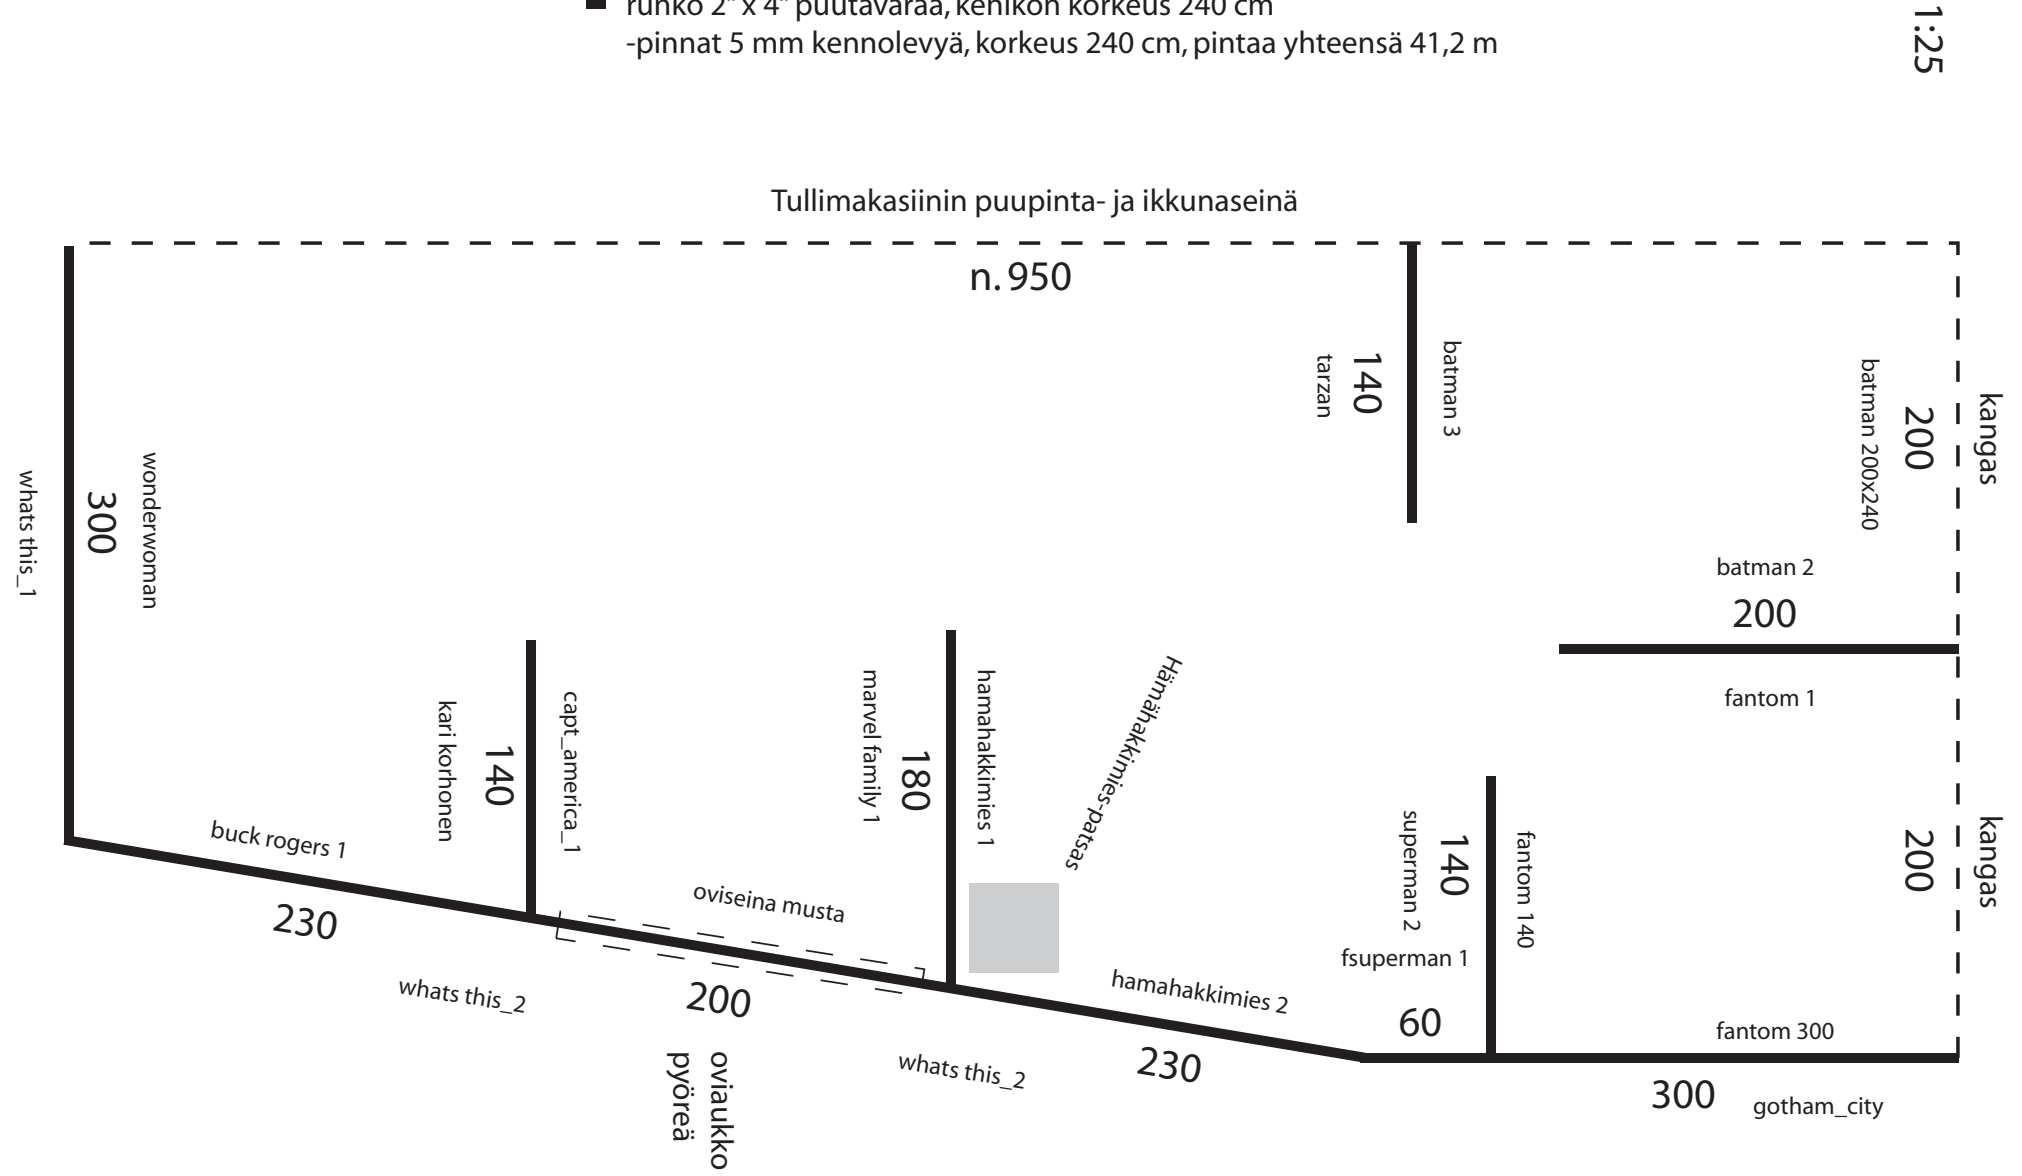


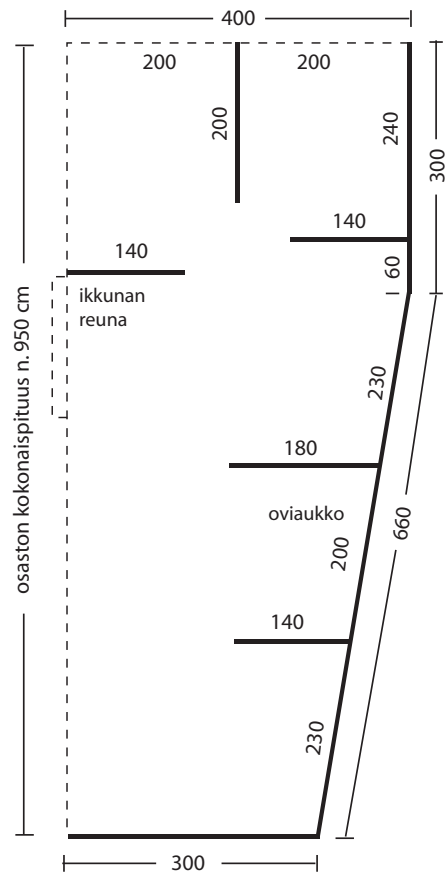


Näyttelyn rungon rakennuspiirros.


Puumateriaali kakkosnelosta, kiinnitys nautoilla tai ruuveilla.
 Jos huoneen pylväät sattuvat samalle kohdalle esim. väliseinän kanssa, siirretään väliseinää tarvittava mitta. Väliseinä ei saa olla pylväessä kiinni jotta 5 mm kennolevypinnoite mahtuu väliin.

Rakenteen osat kannattaa valmistaa ensin omiksi elementeikseen, jolloin niiden lopullinen asentaminen ja siirtäminen on helppoa tarvittaessa.

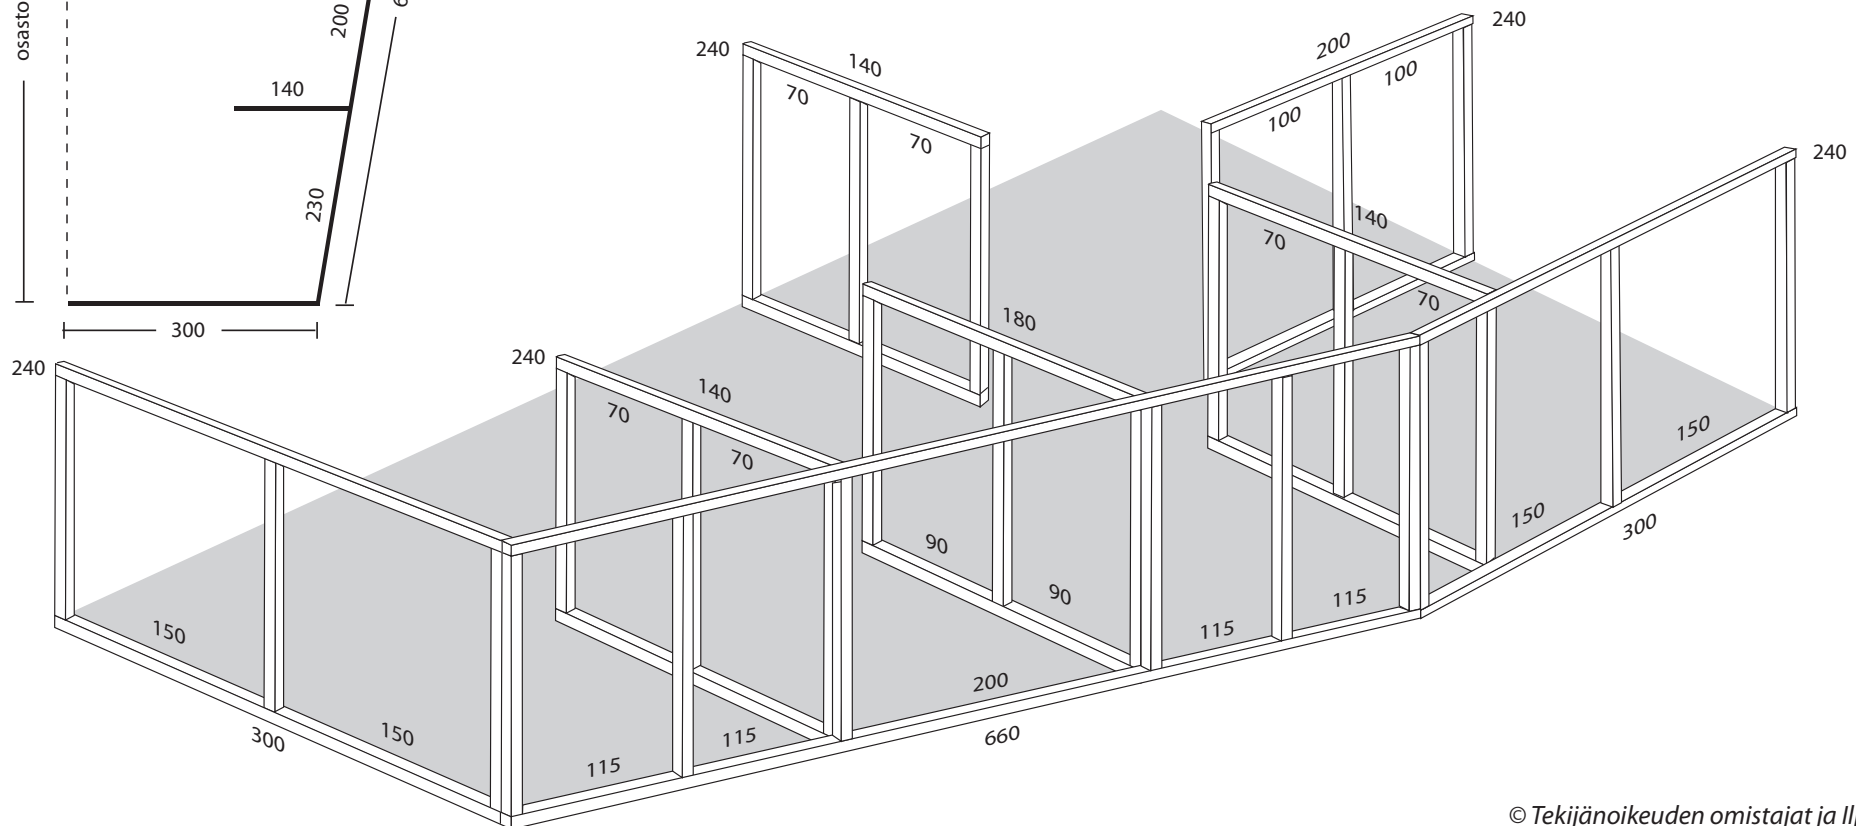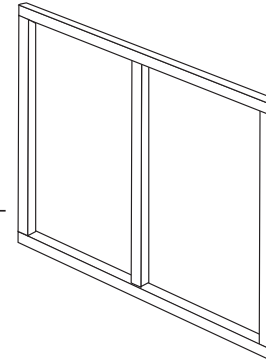


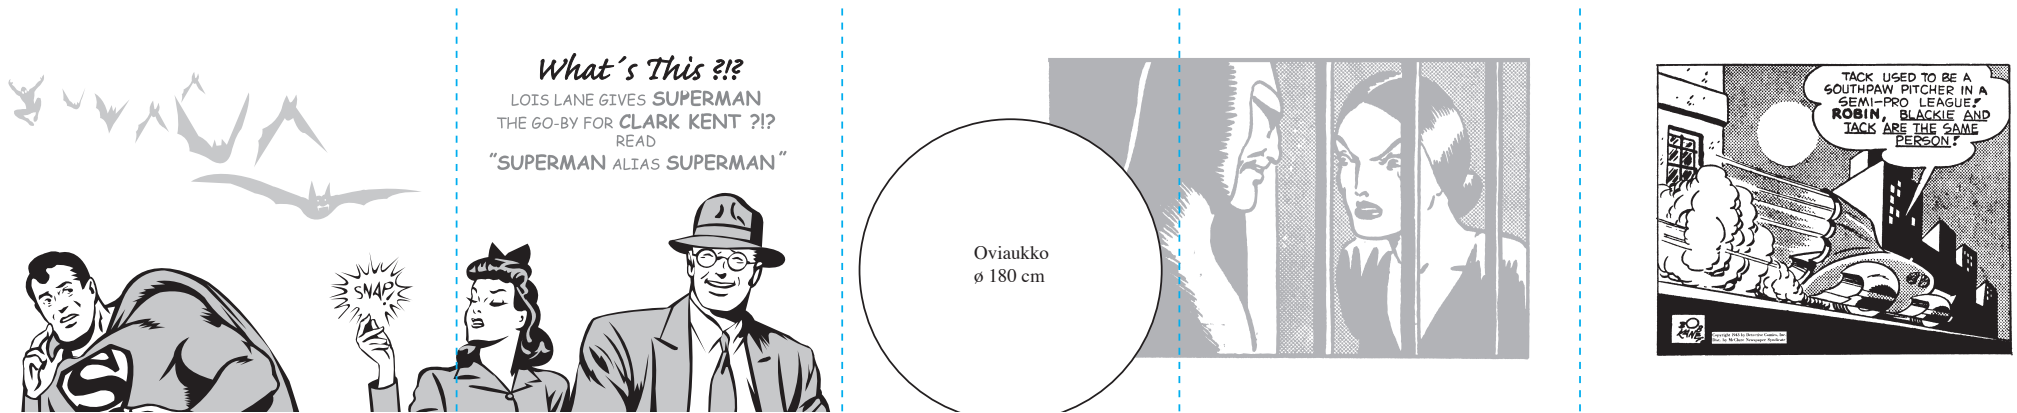

Ulkoseinä koko pituudeltaan

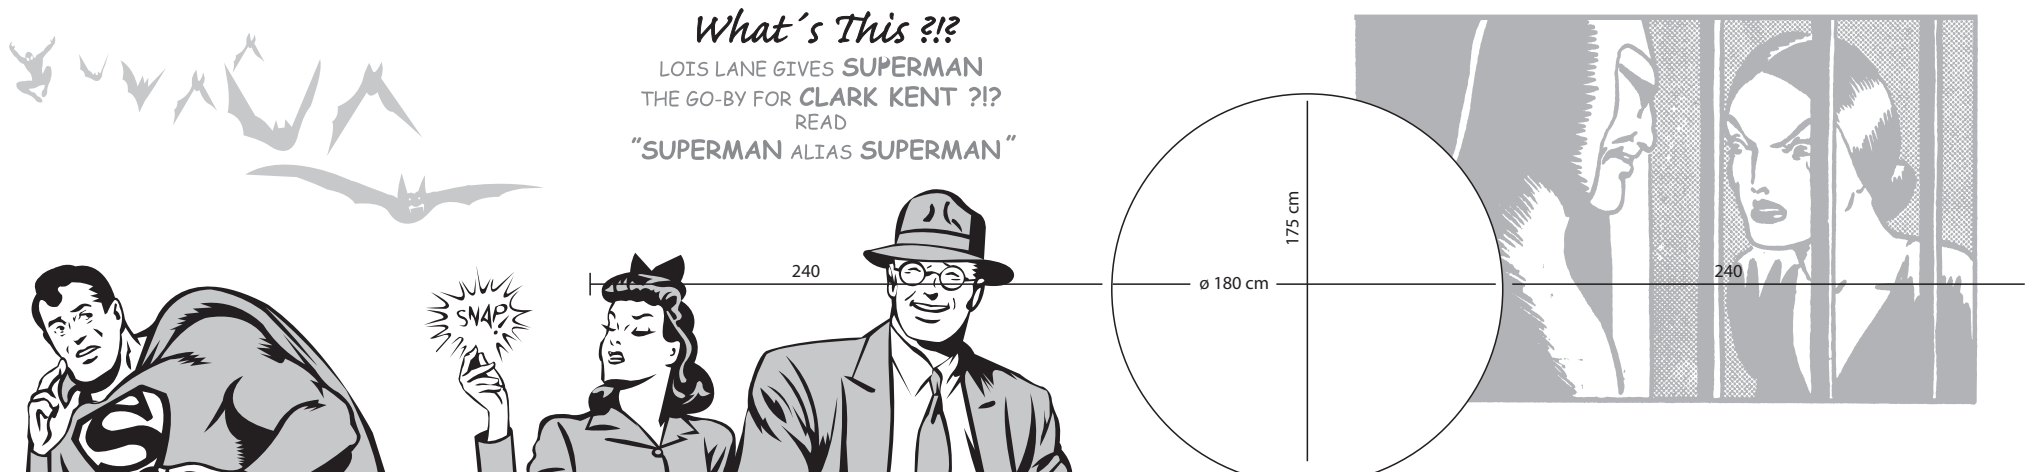

Oviaukko mitat

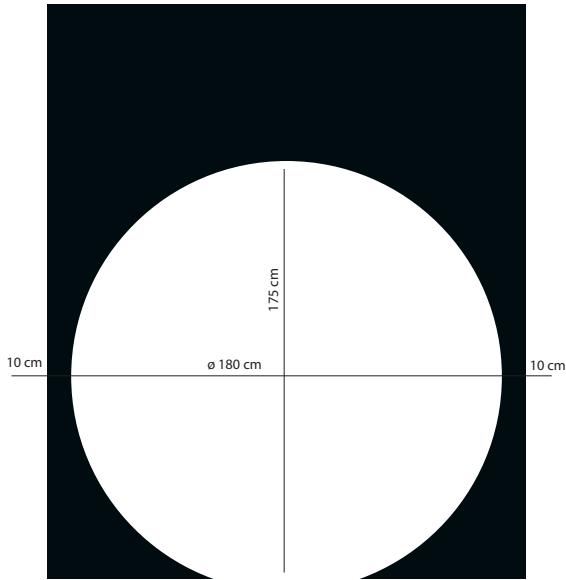


Oviseinä musta mitat




Tarzan -seinä

Seinäpinnat oviaukosta vasemmalle

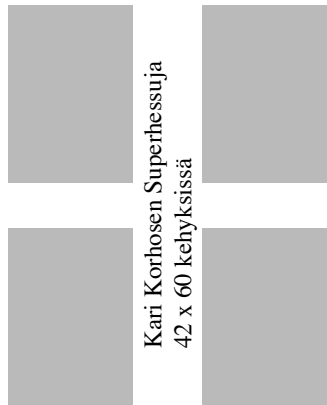

Kari Korhosen Superhessuja
42 x 60 kehyksissä




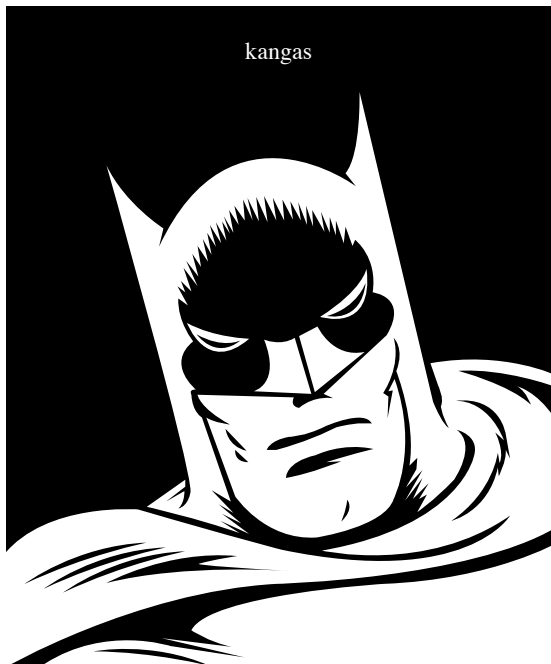

kangas




oviaukko

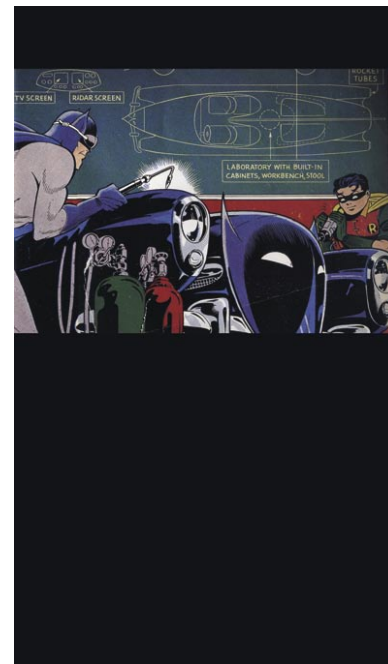

Batman -huone



Mustanaamion valtaistuin,
musta kangas taustalla

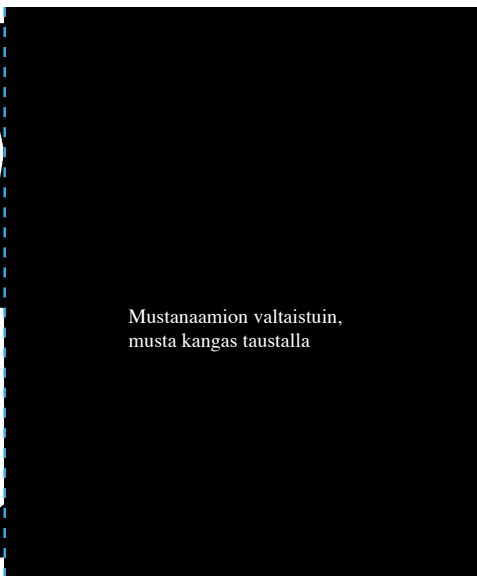

Fantom eli Mustanaamio -huone




© Tekijänoikeuden omistajat ja Ilpo Koskela 2008




Teräsmies ja Hämähäkkimies -huone



Tähän tulee Hämähäkkimiespatsas

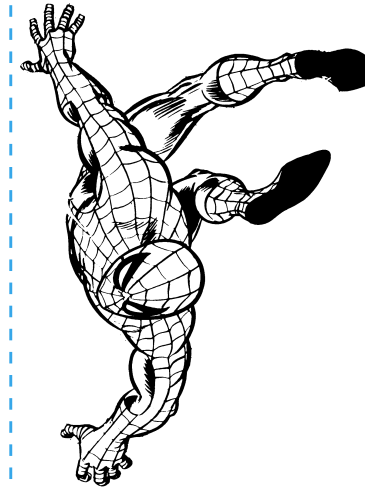

Oviaukko

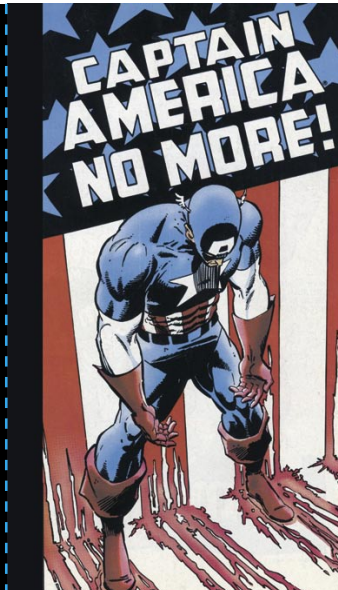

Oviaukon sisäpuolinen tila